


LABORATORIO CORE

Superficie principal 440 m²

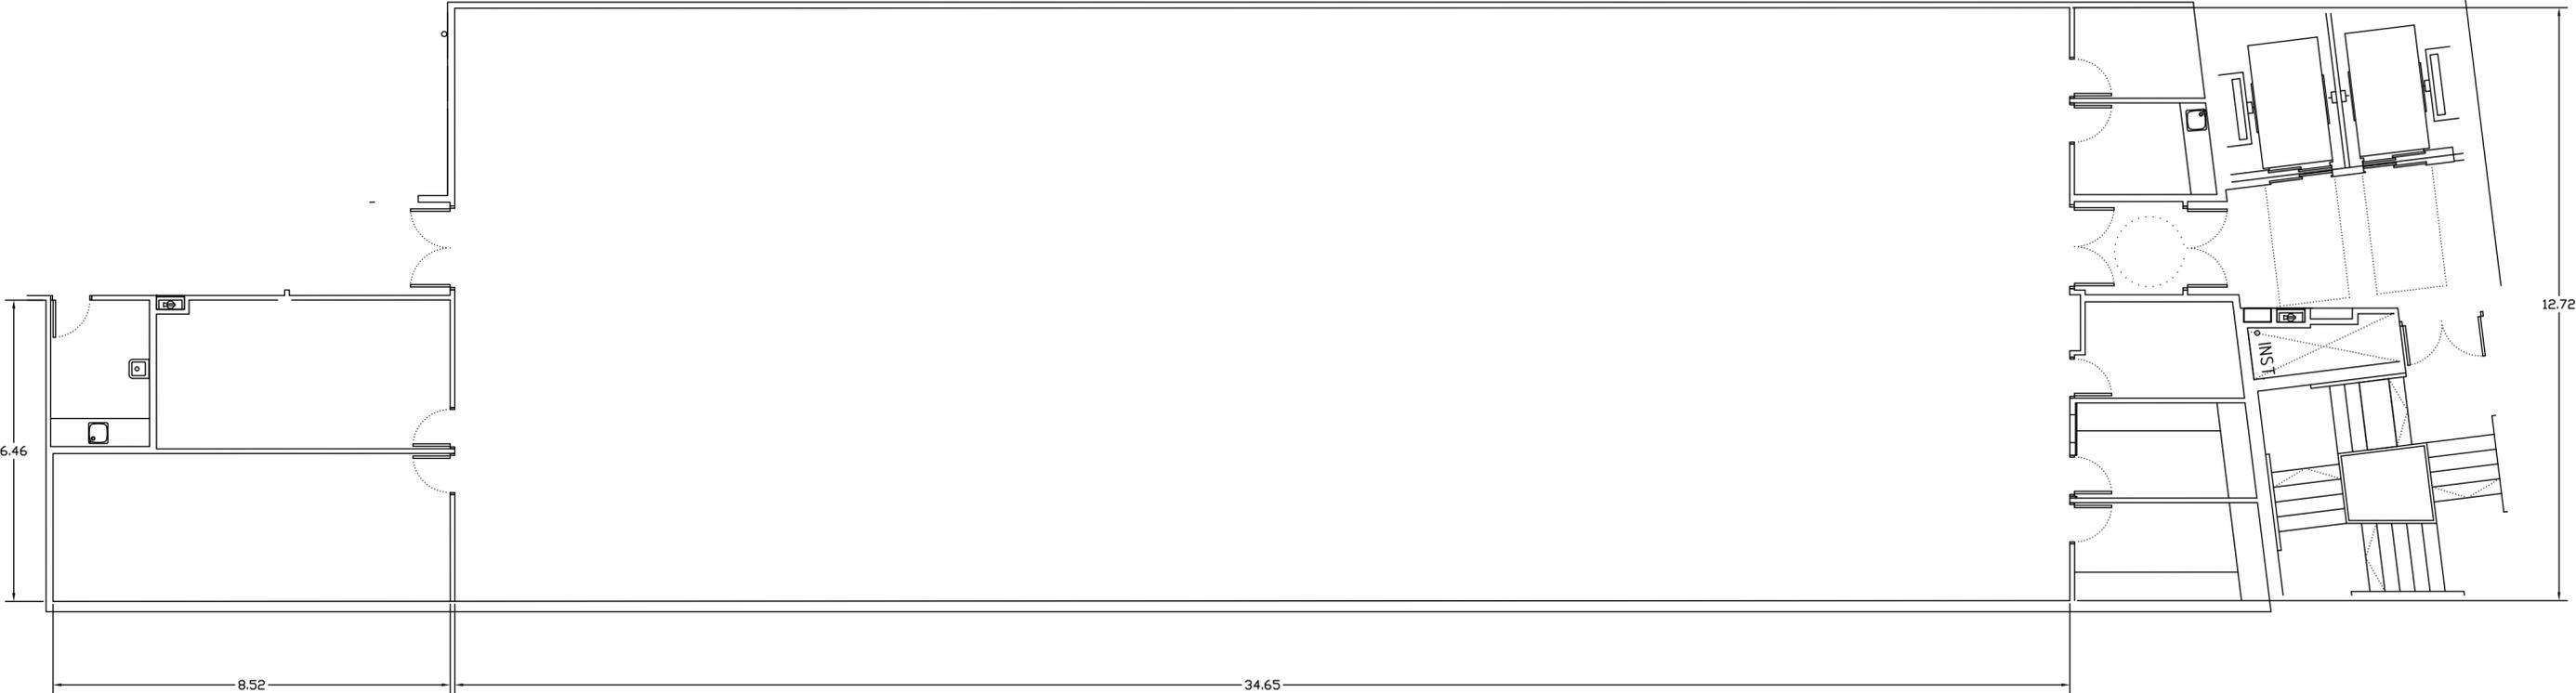

SERVICIO EXTREMEÑO DE SALUD		
SERVICIO DE INGENIERÍA Y MANTENIMIENTO AREA DE SALUD DE CACERES		
Proyecto:	Plano nº:	
NUEVO HOSPITAL DE CÁCERES		1
Plano:	Escala:	
PLANO PLANTA LABORATORIO CENTRAL CORE		Fecha: Julio 2.017